


S 343

# LAHN

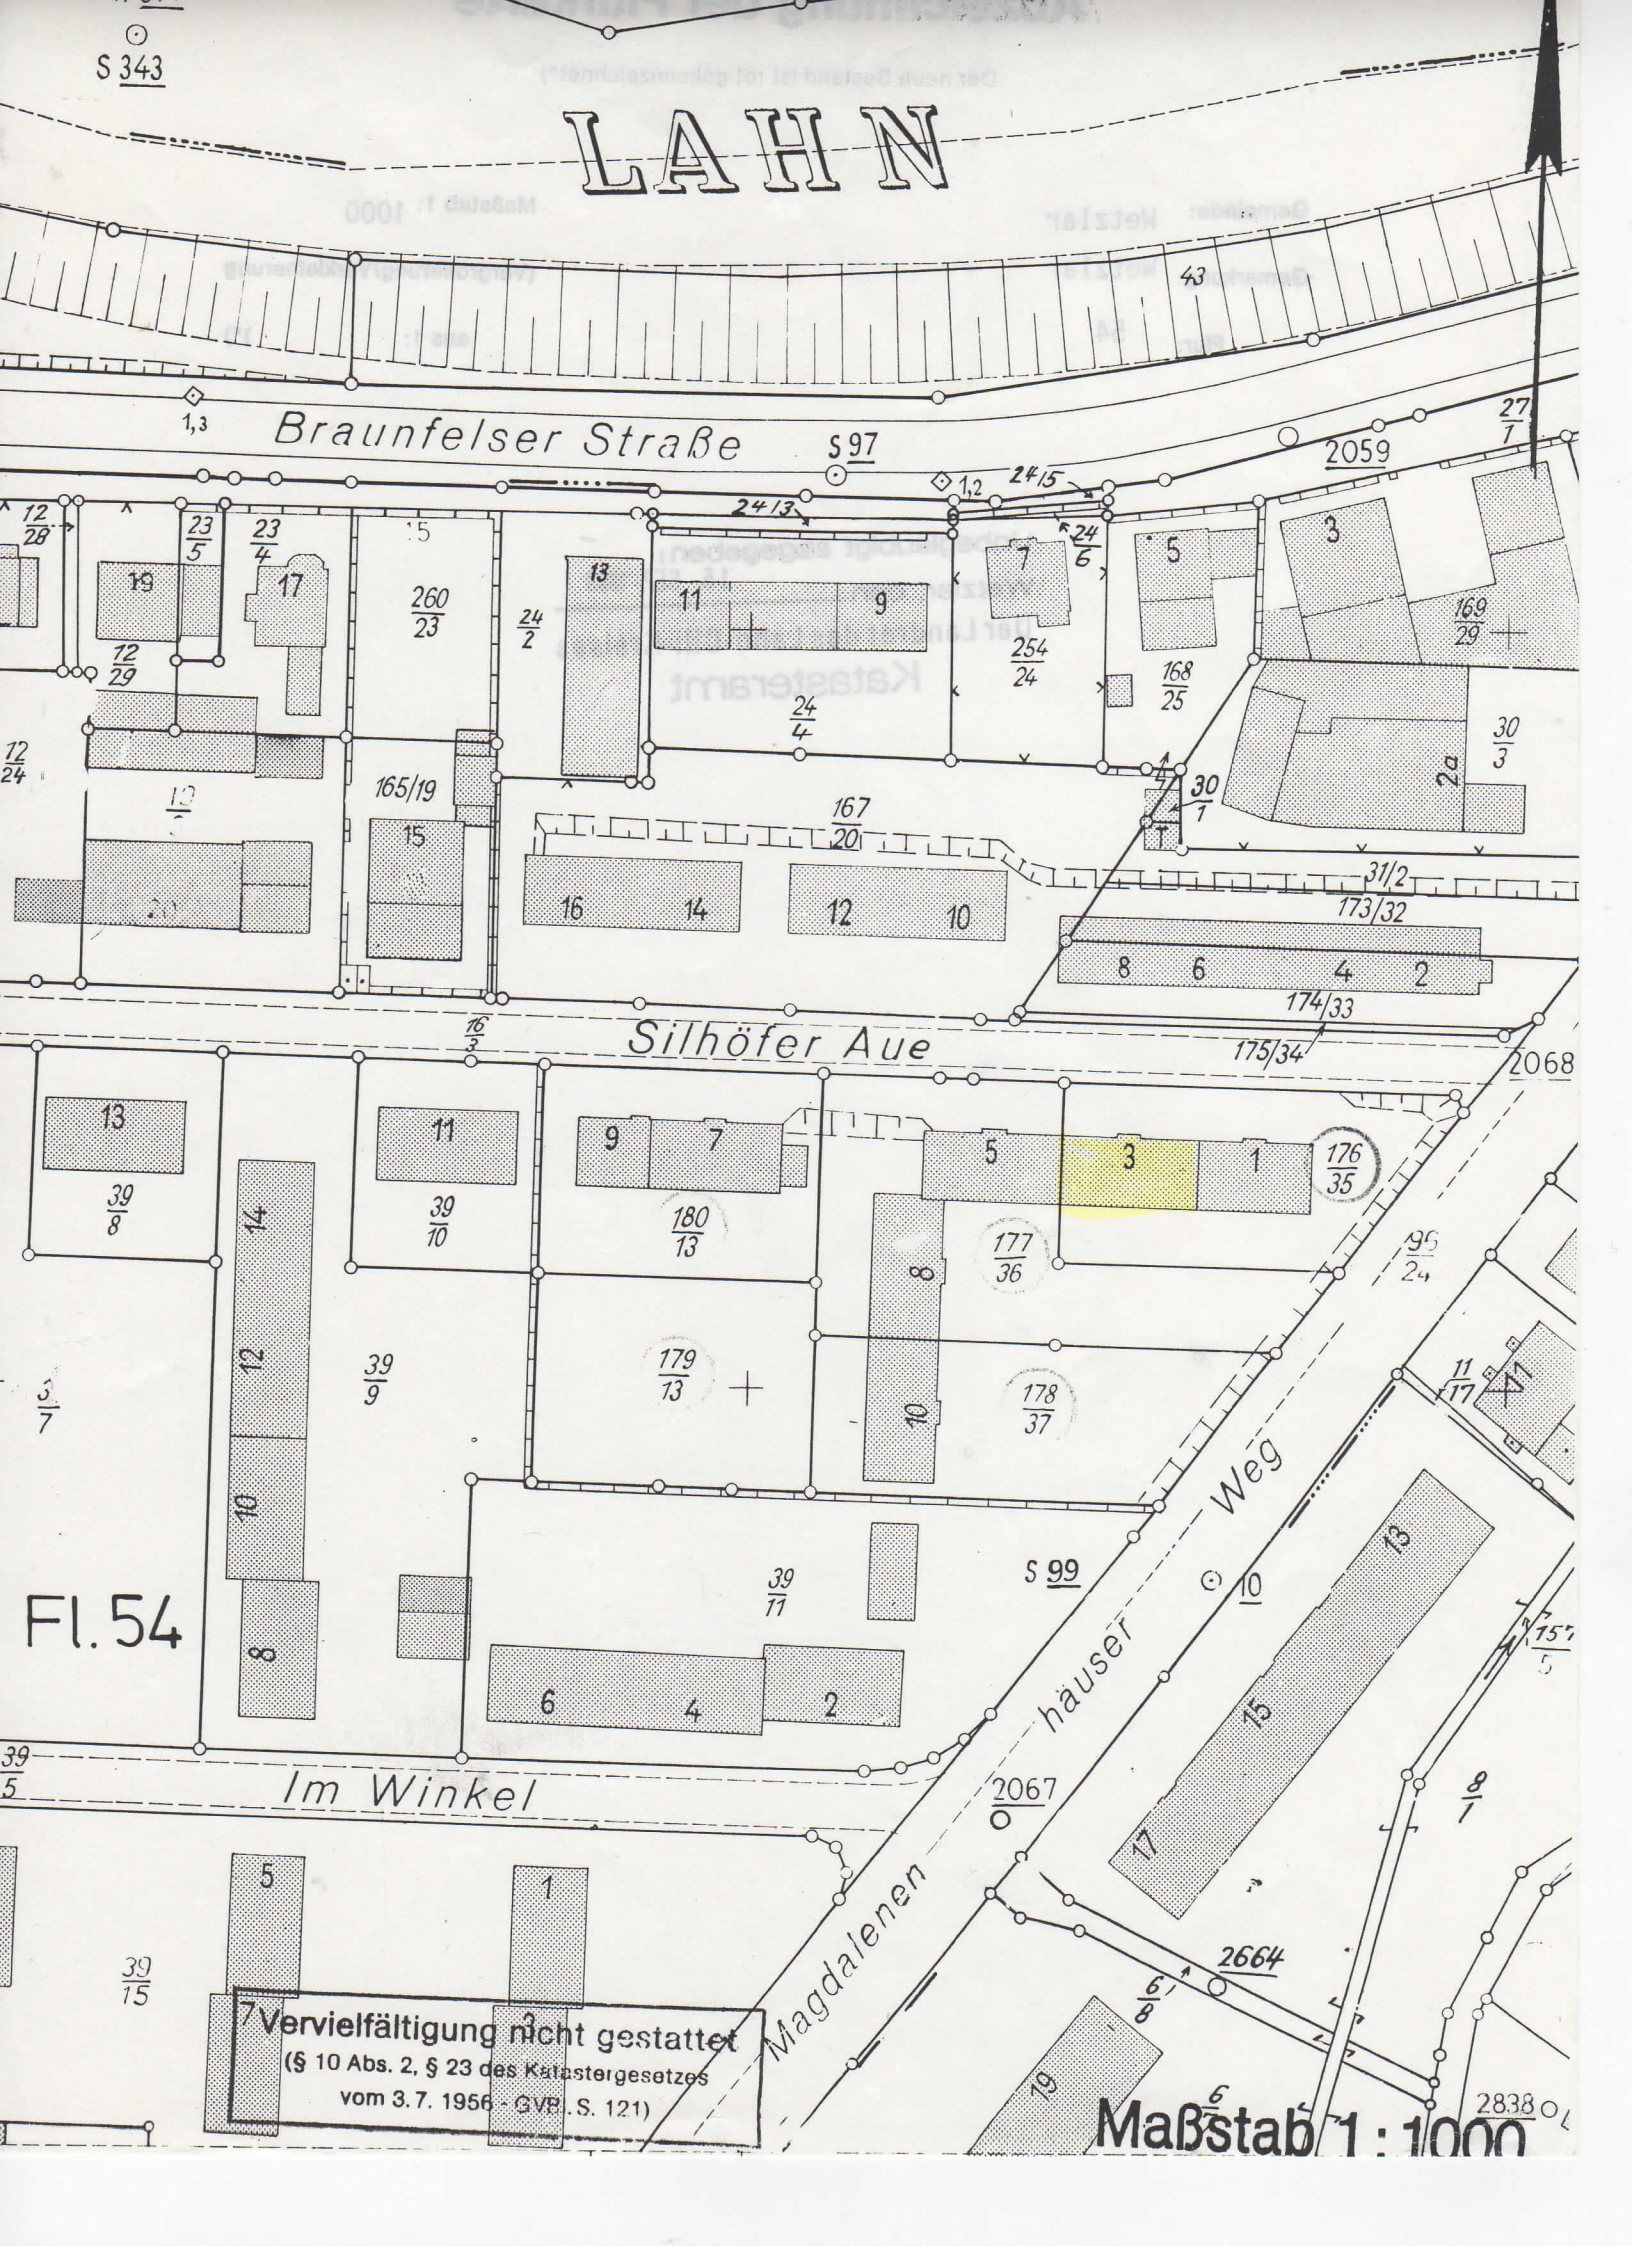

Braunfelser Straße

Silhöfer Aue

Im Winkel

Magdalenen

häuser Weg

Fl. 54

Vervielfältigung nicht gestattet  
 (§ 10 Abs. 2, § 23 des Katastergesetzes  
 vom 3. 7. 1956 - GVP. S. 121)

Maßstab 1 : 1000